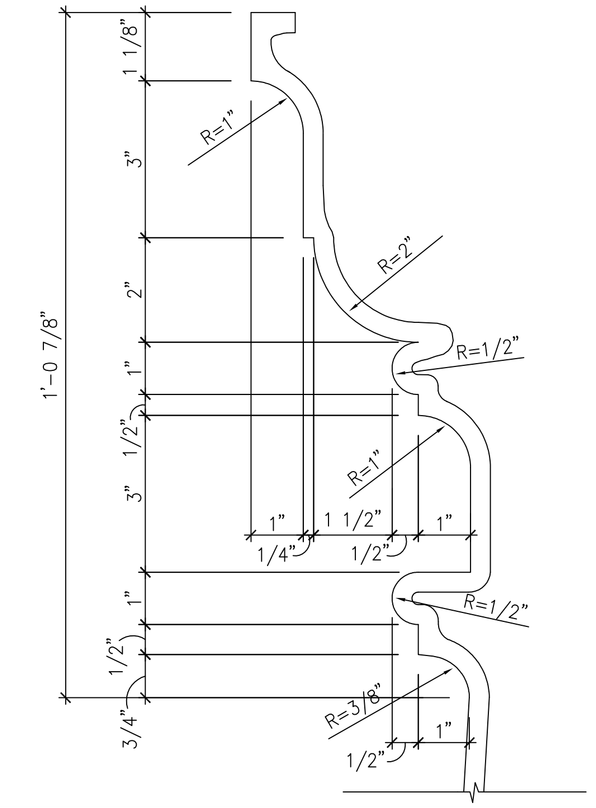

CAPITAL DETAIL | 1 1/2" = 1'-0" | C

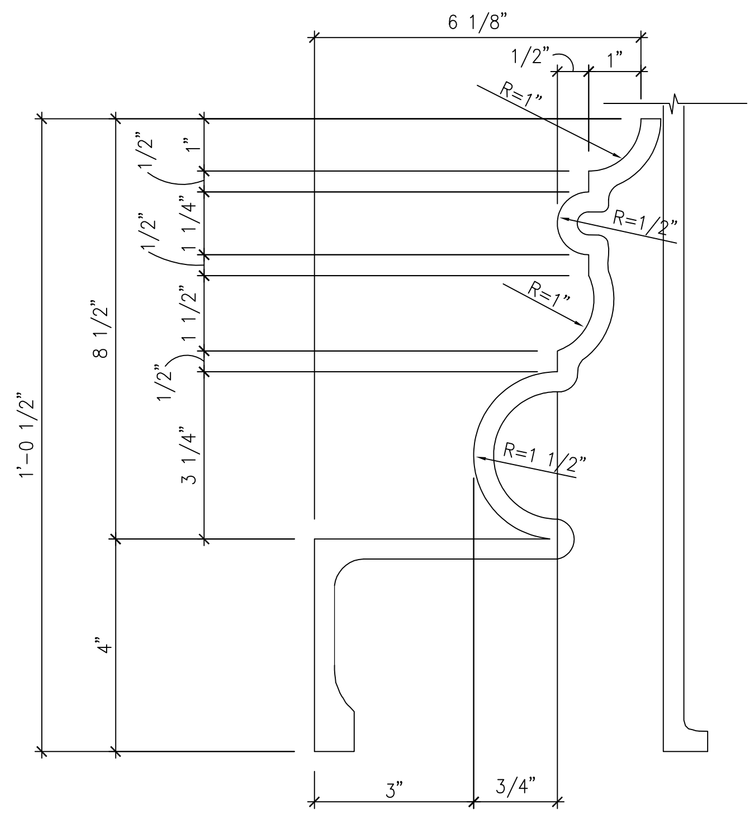

BASE DETAIL | 1 1/2" = 1'-0" | B

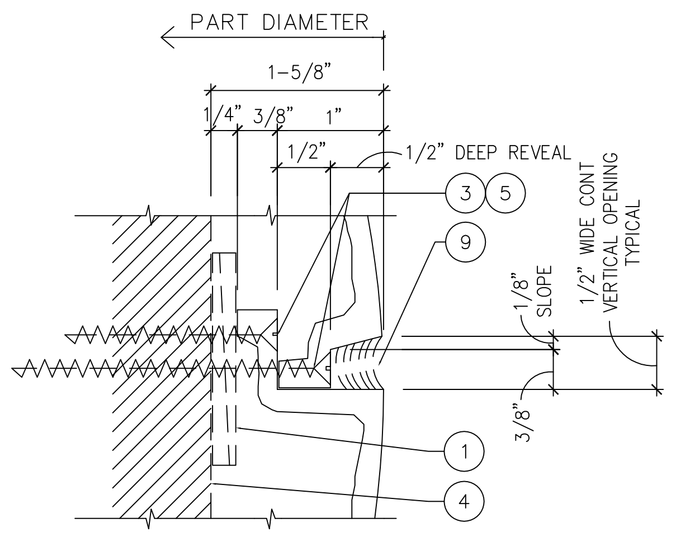

"Z / L" STACK JOINT w/ REVEAL – VERTICAL – | FULL | A

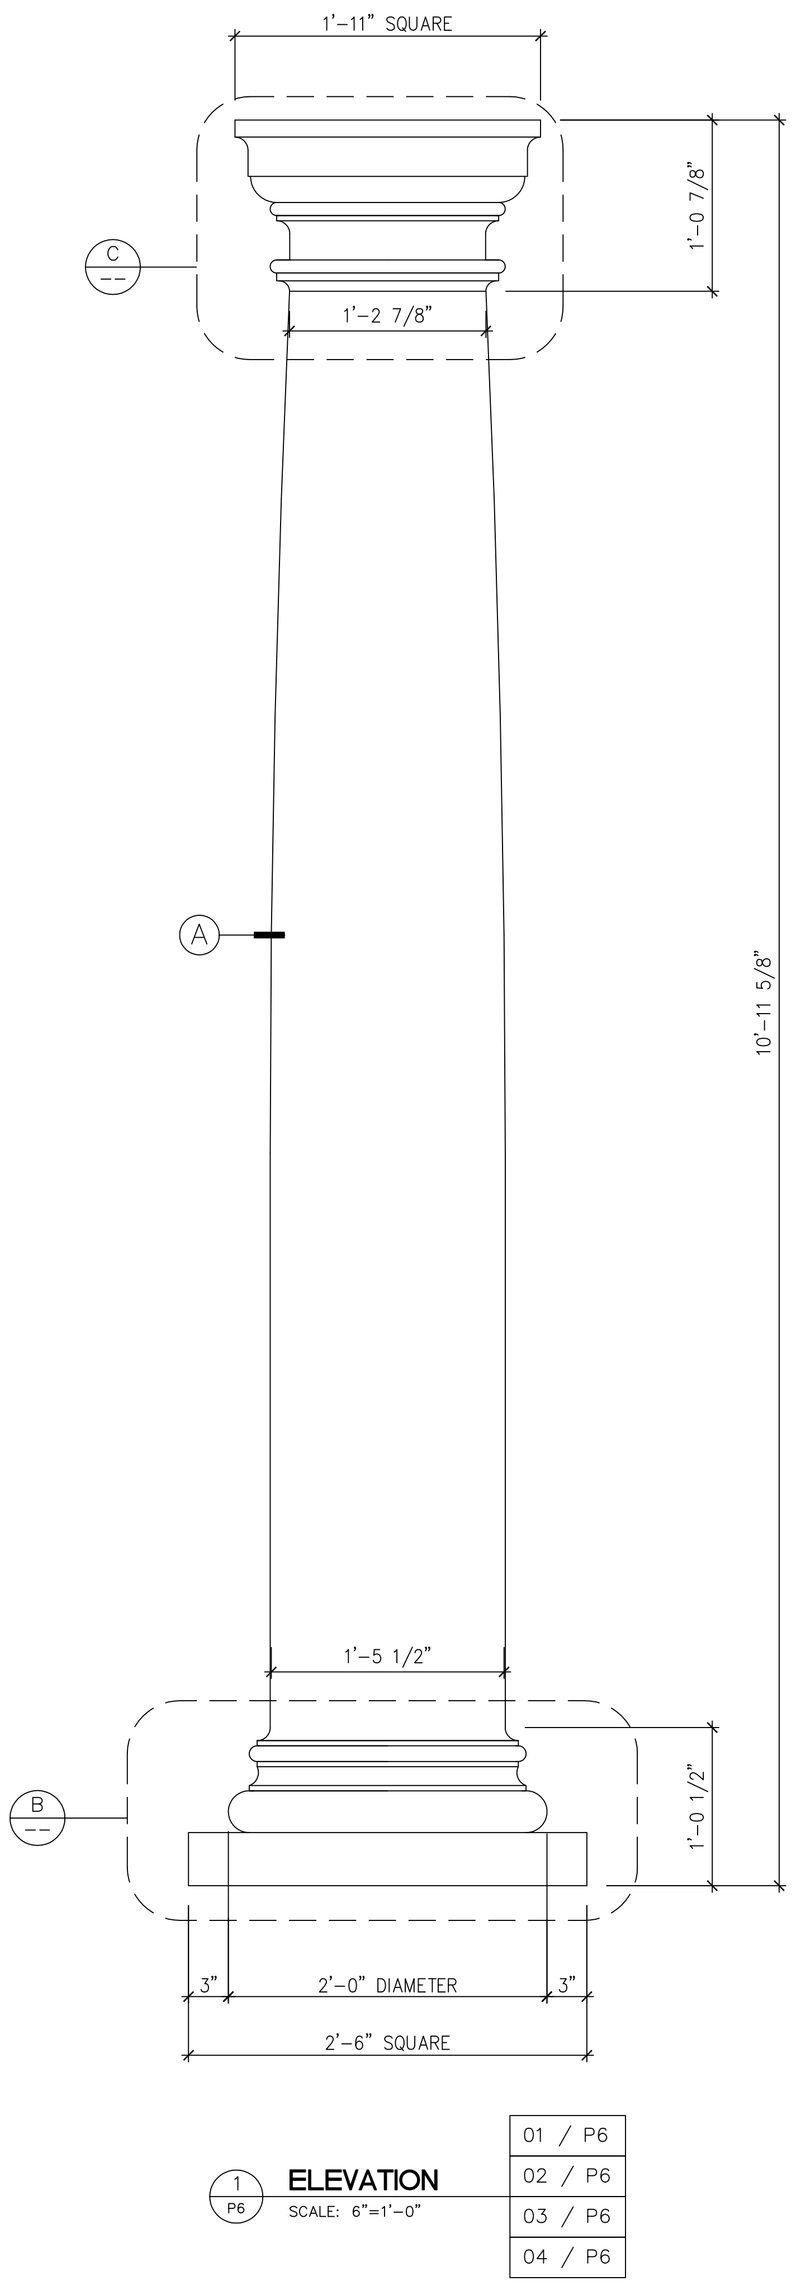

1 / P6 ELEVATION
SCALE: 6"=1'-0"

01 / P6
02 / P6
03 / P6
04 / P6

REQ'D :
- (4) 01 / P6 — FULL ROUND COLUMN SHAFT w/ CAPITAL 10'-11 5/8"H, 1'-5 1/2" DIAMETER Z/L
- (2) 02 / P6 — HALF ROUND COLUMN SHAFT w/ CAPITAL 10'-11 5/8"H, 1'-5 1/2" DIAMETER L/L
- (4) 03 / P6 — FULL ROUND COLUMN BASE 1'-0 1/2"H, 2'-6" SQUARE Z/L
- (2) 04 / P6 — HALF ROUND COLUMN BASE 1'-0 1/2"H, 2'-6" SQUARE L/L

TOTAL : (12) TO COMPLETE 4EA FULL ROUND AND 2EA HALF ROUND COLUMNS

FRP COLUMN – FACTORY FINISHED SIMULATED STONE | AS SHOWN | 1

REVISION NO.	BY:

THE PEOPLE'S BANK
GLASGOW, KENTUCKY

FIRST CLASS BUILDING PRODUCTS
3600 DALLAS HIGHWAY • SUITE 230-387
MARIETTA, GEORGIA 30064 • USA
Phone 770.514.8141 • Fax 770.514.0731

DRAWN BY: TAN
CHECKED BY:
DATE: 03.05.2018
SCALE: AS SHOWN
CAD FILE NO. PB_P6.DWG

P6

DRAWING 12 OF 12